

BURMISTRZ MIASTA CHOJNOWA**o g ł a s z a**

pierwszy przetarg ustny nieograniczony na sprzedaż następujących nieruchomości położonych w obrębie 6 miasta Chojnowa, przeznaczonych pod budowę garażami (ul. Parkowa - Łokietka), dla których Sąd Rejonowy w Złotoryi prowadzi księgę wieczystą Nr LE1Z/00013613/1:

Lp.	Nr działki	Pow. działki w m ²	Cena wywoławcza w zł (w tym podatek VAT 23 %)	Wadium w zł
1.	278/13	19	4.360,00	800,00
2.	278/19	19	4.360,00	800,00
3.	278/51	19	4.360,00	800,00
4.	278/52	19	4.360,00	800,00
5.	278/54	19	4.360,00	800,00

Nieruchomości wolne są od obciążeń na rzecz osób trzecich i nie są przedmiotem zobowiązań. Nabywca przejmuje nieruchomość w stanie istniejącym. W planie zagospodarowania przestrzennego miasta Chojnowa nieruchomości przeznaczone są pod obsługę komunikacji – zespół garaży samochodowych. Gmina posiada zatwierdzony projekt budowlany i pozwolenie na budowę zespołu garaży dla samochodów osobowych Nr AB.7351/318/03 z dnia 21-07-2003 r.

Przetarg, oddzielnie na każdą z nieruchomości, odbędzie się w dniu **24 marca 2015 r. o godz. 11⁰⁰** w sali nr 11 Urzędu Miejskiego w Chojnowie Pl. Zamkowy 1, 59-225 Chojnów.

Uczestnicy przetargu zobowiązani są posiadać dokumenty: tożsamości, potwierdzenie wniesienia wadium, zgodę współmałżonka na przystąpienie do przetargu w celu zakupu nieruchomości (osoby pozostające w ustawowym ustroju wspólności majątkowej) lub oświadczenie, że nieruchomość będzie nabywana z majątku odrębnego, a podmioty inne niż osoby fizyczne dodatkowo wyciąg z właściwego rejestru oraz pełnomocnictwo do udziału w przetargu.

Wadium (w pieniądzu) w określonej wysokości należy wpłacić do dnia **20 marca 2015 r.** na konto Nr **39 8644 0000 0000 2121 2000 0050** Urząd Miejski, pl. Zamkowy 1, 59-225 Chojnów lub w kasie tut. Urzędu (ze wskazaniem nr działki). Wpłacenie wadium równoznaczne jest z zapoznaniem się z Rozporządzeniem Rady Ministrów z dnia 14-09-2004 r. w sprawie sposobu i trybu przeprowadzania przetargów oraz rokowań na zbycie nieruchomości /Dz. U. Nr 207, poz. 2108 z późn.zm./.

O wysokości postąpienia decydują uczestnicy przetargu, z tym że postąpienie nie może wynosić mniej niż 1% ceny wywoławczej, z zaokrągleniem w górę do pełnych dziesiątek złotych, tj. nie mniej niż **50,00 zł**. Wpłacone wadium zostanie zaliczone na poczet ceny nabycia, jeżeli osoba wpłacająca wygra przetarg, zwrócone zaś niezwłocznie, tj. nie później niż przed upływem 3 dni od daty odwołania lub zamknięcia przetargu, pozostałym osobom.

Cenę nabycia, równą cenie osiągniętej w przetargu, wpłaca się na konto Nr **13864400000001490620000020** Gmina Miejska Chojnów, pl. Zamkowy 1, 59-225 Chojnów najpóźniej przed zawarciem umowy notarialnej, z odpowiednim wyprzedzeniem tak, aby środki pieniężne znalazły się na rachunku bankowym tut. Urzędu przed zawarciem umowy. Uchylenie się uczestnika, który wygrał przetarg, od zawarcia umowy w ustalonym terminie spowoduje utratę wpłaconego wadium. Koszty związane z przeniesieniem prawa własności ponosi w całości nabywca.

Zastrzega się prawo unieważnienia przetargu z uzasadnionej przyczyny.

Dodatkowe informacje można uzyskać w pok. nr 12 tut. Urzędu lub telefonicznie pod numerem **76 81-86-684**. Ogłoszenia o przetargach organizowanych przez Burmistrza Miasta Chojnowa dostępne są w Biuletynie Informacji Publicznej na stronie: bip.chojnow.net.pl.

Burmistrz


 mgr Jan Serkies

**ZALĄCZNIK GRAFICZNY DO PROJEKTU
 PODZIAŁU NIERUCHOMOŚCI.**


woj :dolnośląskie, powiat: legnicki miasto : Chojnów
 obręb : 6 działka nr 278 ul :Władysława Łokietka
 KERG 022-06-15/2003


KOPIA AKTUALNEJ MAPY ZASADNICZEJ

Skala 1 : 500 / wycinek sekcji nr 452.133.1343 /

Uwaga!

Granice oraz numery działek powstałych w wyniku podziału oznaczono kolorem czerwonym.

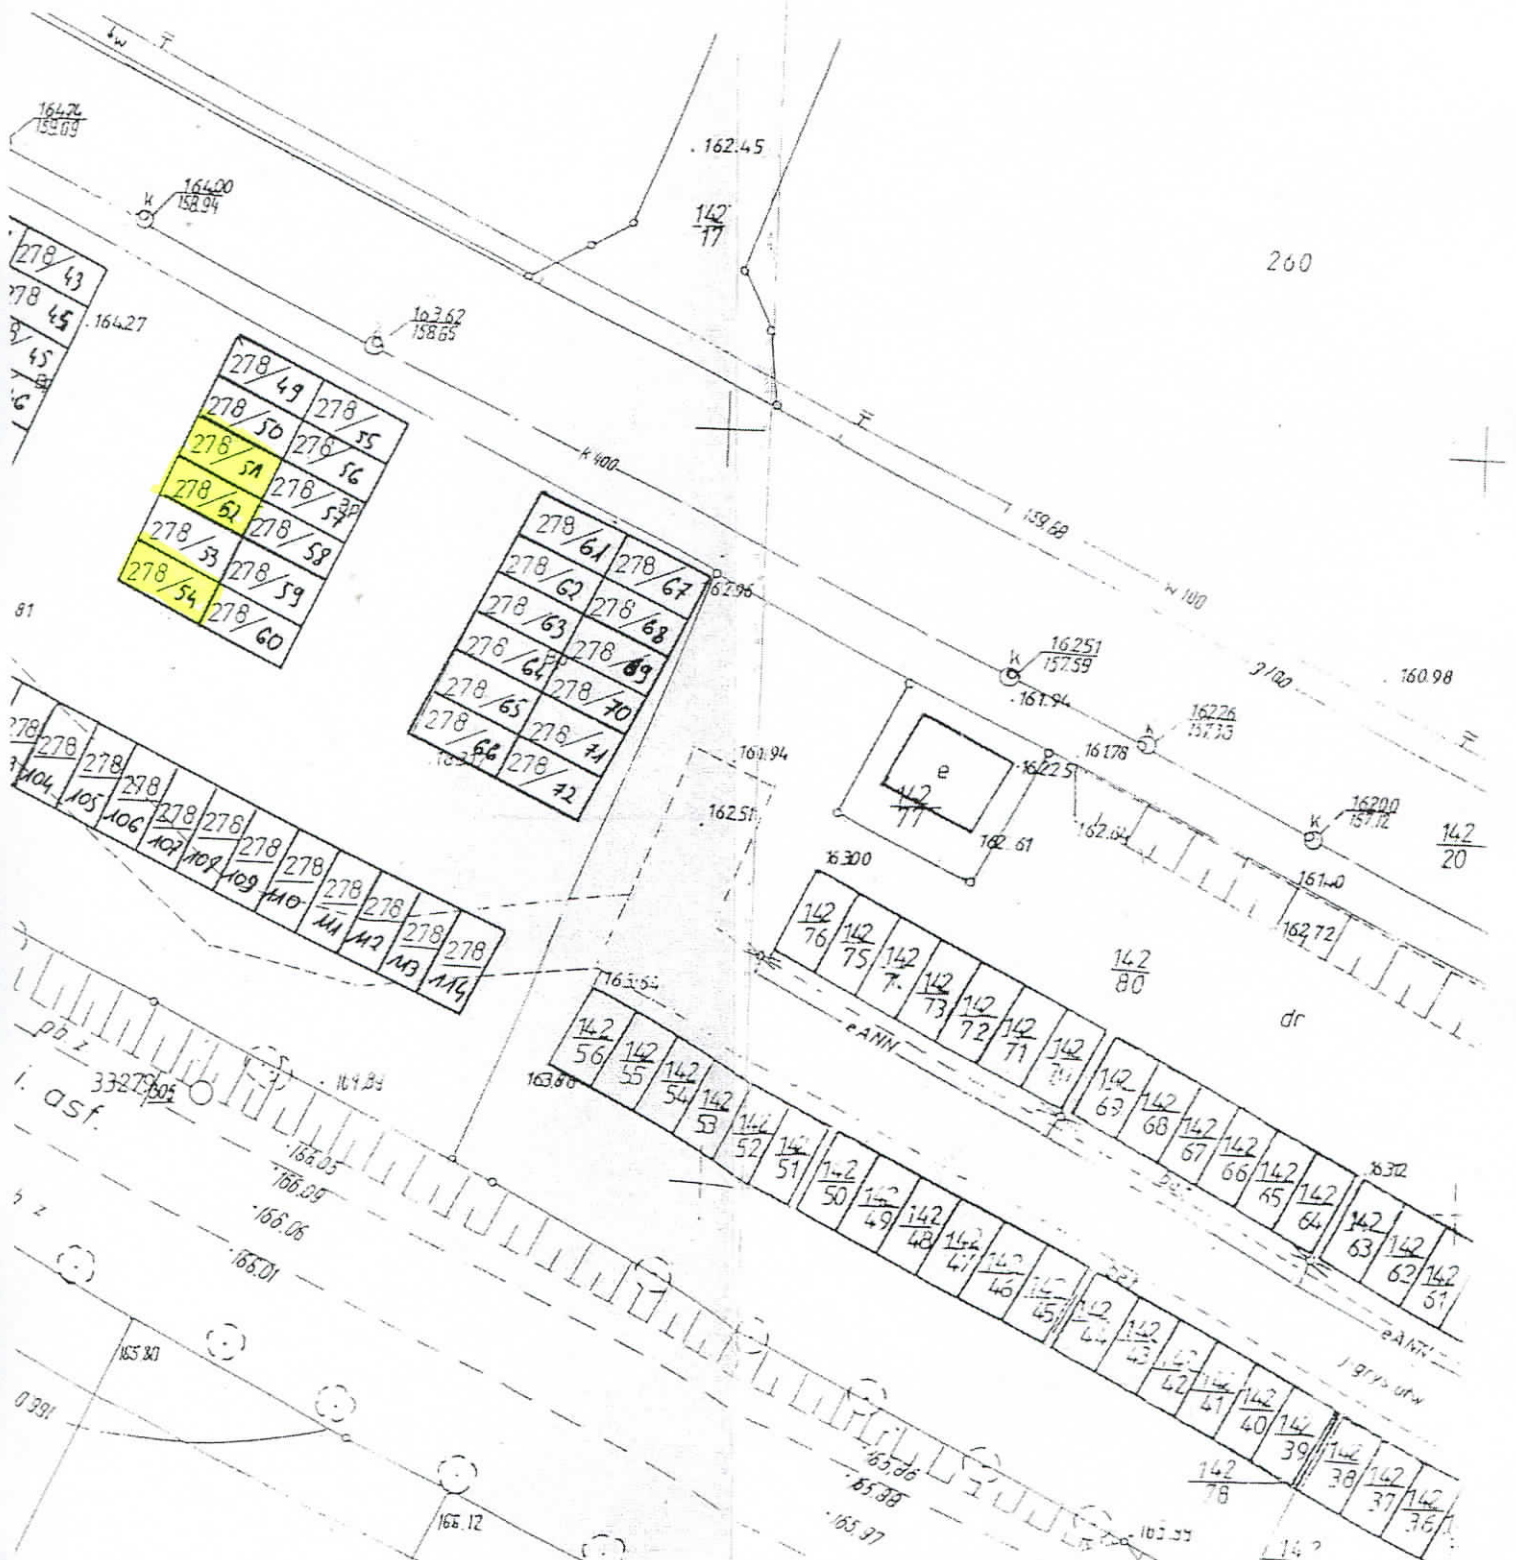

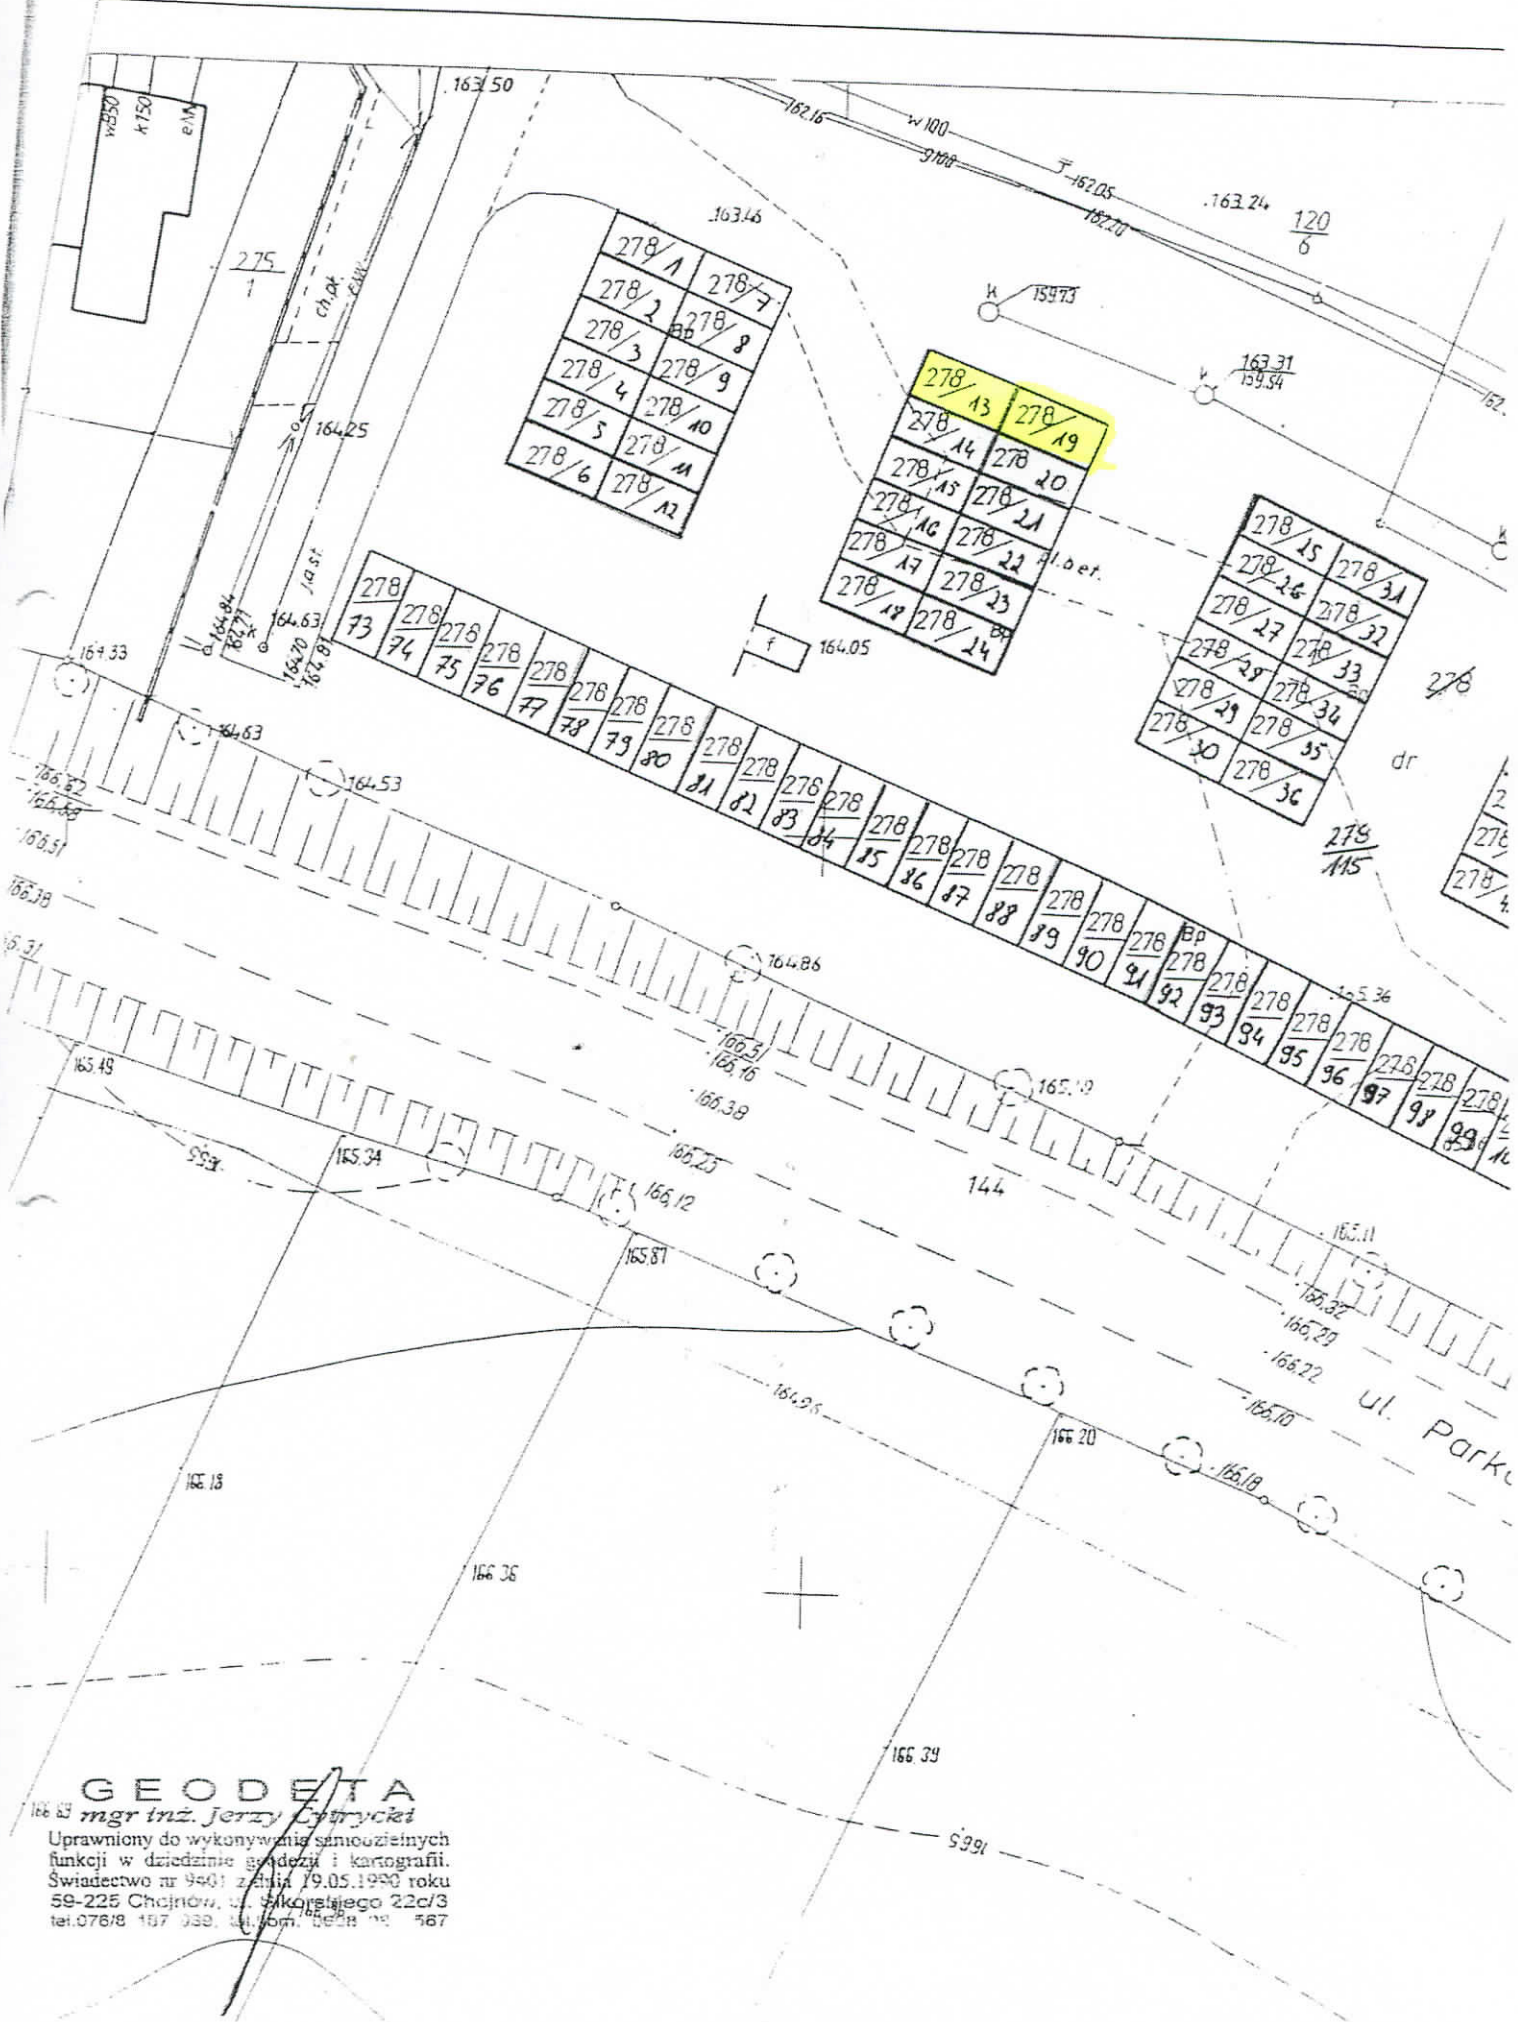

GEODETA

166 63 mgr inż. Jerzy Cytrycki
 Uprawniony do wykonywania samodzielnych
 funkcji w dziedzinie geodezji i kartografii.
 Świadcstwo nr 9401 z dnia 19.05.1990 roku
 59-225 Chojnów, ul. Sikorskiego 22c/3
 tel. 076/8 187 939, tel. kom. 0604 02 767