


MAPA Z PROJEKTEM PODZIAŁU- działki nr 471, 154/4
KOPIA MAPY ZASADNICZEJ
skala 1:500 (wycinek sekcji 452.133.0840)

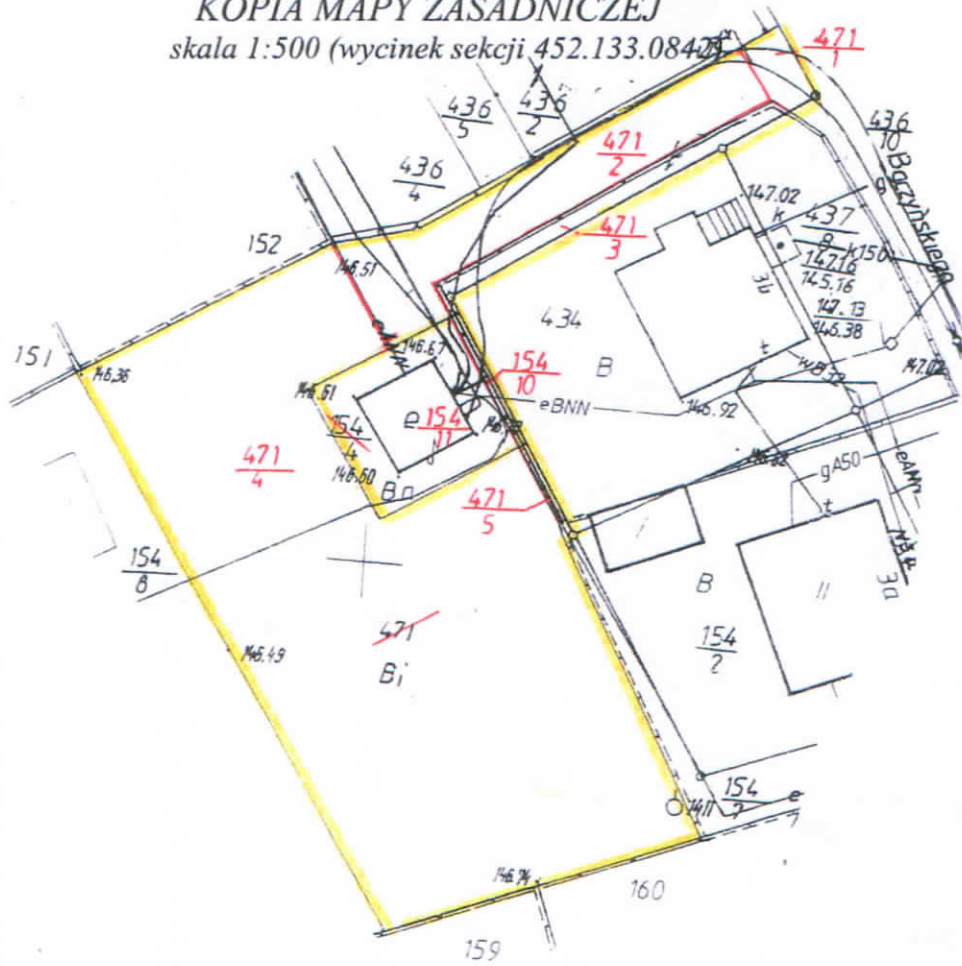

DOKUMENTACJA FOTOGRAFICZNA:



Widok działki nr 471/2 od strony zachodniej.

